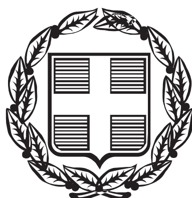


ΕΦΗΜΕΡΙΣ ΤΗΣ ΚΥΒΕΡΝΗΣΕΩΣ

ΤΗΣ ΕΛΛΗΝΙΚΗΣ ΔΗΜΟΚΡΑΤΙΑΣ

ΤΕΥΧΟΣ ΤΕΤΑΡΤΟ **Αρ. Φύλλου 142**

15 Μαρτίου 2000

ΑΠΟΦΑΣΕΙΣ

Αριθ. οικ.1015671/1601/Β0010

Καθορισμός των ορίων του αιγιαλού και δημιουργία ζώνης παραλίας στη θέση «Ρέστη» Ν. Σαλαμίνας.

Ο ΓΕΝΙΚΟΣ ΓΡΑΜΜΑΤΕΑΣ ΥΠ. ΟΙΚΟΝΟΜΙΚΩΝ

Έχοντας υπόψη:

1.-Τις διατάξεις του ΠΑ. 551/88 «Οργάνωση Νομαρχιών - Οργάνωση Οικονομικών Υπηρεσιών» (ΦΕΚ 259 τ.Α), όπως τροποποιήθηκε και ισχύει.

2.- Τις διατάξεις του αρθ. 100 του Π.Δ./284/88 «περί Οργανισμού , Υπουργείου Οικονομικών».

3.- Τις διατάξεις του Ν. 2218/1994 «περί ίδρυσης Νομαρχιακής Αυτοδιοίκησης κ.λπ. (ΦΕΚ 90 τ. Α'), όπως τροποποιήθηκε συμπληρώθηκε και ισχύει..

4.- Τις διατάξεις του άρθρου 14 του Ν.2399/96 «Υλοποίηση της εισοδηματικής πολιτικής έτους 1996 για μισθούς και συντάξεις και άλλες διατάξεις (ΦΕΚ 90 τ.Α'), με το οποίο καταργήθηκαν οι θέσεις των Περιφερειακών Διευθυντών και οι αρμοδιότητές τους περιήλθαν στο Γενικό Γραμματέα Περιφέρειας.

5.- Τις διατάξεις των παρ. 2 και 6 του άρθρου 1 Ν. 2503/97 Διοίκηση Οργάνωση, Στελέχωση της Περιφέρειας, ρύθμιση θεμάτων για την Τοπική Αυτοδιοίκηση και άλλες διατάξεις (ΦΕΚ 107 τ.Α'), σύμφωνα με τις οποίες οι Περιφερειακές Υπηρεσίες του Υπουργείου Οικονομικών, που συγκροτούσαν την Περιφερειακή Διοίκηση του Νομού ή Νομαρχίας δεν υπήχθησαν στην ενιαία οργανική μονάδα της Περιφέρειας ούτε καταργήθηκαν, αλλά αποτελούν από 1.9.97 Υπηρεσίες του Υπουργείου Οικονομικών.

6.- Το αριθ. 28975/31.7.97 έγγραφο της Δ/νσης Διοίκησης του Υπ. Εσωτερικών Δημ. Διοίκησης και Αποκέντρωσης, σύμφωνα με το οποίο οι αρμοδιότητες του Γενικού Γραμματέα της Περιφέρειας σε θέματα Υπηρεσιών του Υπ. Οικονομικών μεταφέρονται από 1.9.97 στον Υπουργό Οικονομικών.

7.- Την υπ' αριθμ. 1107147/1239/0006Α/4.10.96 (ΦΕΚ 922/τ.Β/7.10.96) κοινή Απόφαση του Πρωθυπουργού και Υπουργού Οικονομικών «Περί ανάθεσης αρμοδιοτήτων του Υπουργού Οικονομικών στους Υφυπουργούς».

8.- Την αριθμ. 1087903/1481/0006Α/ΠΟΛ 1233/28.8.1997 απόφαση του Υπουργού Οικονομικών «περί μεταβίβασης αρμοδιοτήτων του Υπουργού Οικονομικών στους Προϊσταμένους των Περιφερειακών Υπηρεσιών του Υπ. Οικονομικών πλην Γ.Λ.Κ. και Γ.Χ.Κ.».

9.- Τις διατάξεις των άρθρων 1 μέχρι και 7 του Α.Ν. 2344/40 «περί αιγιαλού και παραλίας, όπως τροποποιήθηκαν και συμπληρώθηκαν με τις διατάξεις: α) του άρθρου 13 του Ν. 1078/1980 και β) του άρθρου 23 του Ν. 1337/1983.

10.- Την από 9.10.98 Έκθεση Επιτροπής Καθορισμού των ορίων του αιγιαλού και της παραλίας, που καθόρισε τα όρια του αιγιαλού και της παραλίας στην θέση Ρέστη της νήσου Σαλαμίνας Ν. Πειραιά και το από Ιούνιο 1998 τοπογραφικό διάγραμμα με κλίμακα 1:500 του τοπογράφου μηχανικού Αναγνωστόπουλου Κων/νου σε 2 πινακίδες που θεωρήθηκε την 24.9.98 από την Δ.Τ.Υ. Νομ/κής Αυτοδ/σης Πειραιά και συνοδεύει την έκθεση της προαναφερόμενης επιτροπής.

11.- Την σύμφωνη γνώμη του Γενικού Επιτελείου Ναυτικού, που διατυπώθηκε στο 544.5/833/99/9.11.99 έγγραφό του, αποφασίζουμε:

Επικυρώνουμε την από 9 Οκτωβρίου 1998 Έκθεση Επιτροπής Καθορισμού των ορίων του αιγιαλού και παραλίας, καθώς και το από Ιούνιο 1998 τοπογραφικό διάγραμμα, σε 2 πινακίδες, που τη συνοδεύει, το οποίο συντάχθηκε από τον Τοπογράφο Μηχανικό Αναγνωστόπουλο Κων/νο. με κλίμακα 1:500 που ελέγχθηκε και θεωρήθηκε για την ακρίβεια της αποτύπωσης στις 14.9.98 και 24.9.98 αντίστοιχα, από την Διεύθυνση Τεχνικών Υπηρεσιών της Νομαρχιακής Αυτοδιοίκησης Πειραιά, επί του οποίου η πιο πάνω Επιτροπή καθόρισε με κόκκινη συνεχή πολυγωνική γραμμή 1, 2, 3, ... , 52, 53, 54, της οποίας οι κορυφές εξασφαλίζονται με συντεταγμένες της Γ.Υ.Σ.. τα όρια του αιγιαλού στη θέση Ρέστη νήσου Σαλαμίνας και με κίτρινη συνεχή πολυγωνική γραμμή 1', 2', 3', ... 49', 50', 51', τα όρια της παραλίας στην ίδια θέση και σε απόσταση 10μ. από αυτή του αιγιαλού.

Η παρούσα Απόφαση μαζί με την Έκθεση και το διάγραμμα, που προαναφέραμε, να δημοσιευθούν στην Εφημερίδα της Κυβερνήσεως.

Αθήνα, 22 Φεβρουαρίου 2000

Ο Γενικός Γραμματέας
ΧΑΡΗΣ ΑΛΑΜΑΝΟΣ

ΕΚΘΕΣΗ ΕΠΙΤΡΟΠΗΣ ΚΑΘΟΡΙΣΜΟΥ
ΤΩΝ ΟΡΙΩΝ ΑΙΓΙΑΛΟΥ
Κοινή Υπουργική Απόφαση των Υπουργών
Προεδρίας και Οικονομικών 0208/181/26.4.82

Για τον καθορισμό των ορίων Αιγιαλού στην θέση Ρέστη της Νήσου Σαλαμίνας του Νομού Πειραιά.

Στο Ρέστη της Νήσου Σαλαμίνας σήμερα την 9η Οκτωβρίου 1998 ημέρα Παρασκευή οι παρακάτω υπογράφοντες:

α) Νούσιος Νικόλαος, ΠΕ/Α' Προϊστάμενος της Κτηματικής Υπηρεσίας Πειραιά, ως Πρόεδρος.

β) Στάθης Νικόλαος, ΠΕ/Ά' Πολιτικός-Τοπογράφος Μηχανικός της Κτηματικής Υπηρεσίας Πειραιά, ως Μέλος.

γ) Χατζόβουλος Νικόλαος, Αντ/ρχος Λ.Σ. Λιμενάρχης Σαλαμίνας, ως Μέλος, που αποτελούμε την παραπάνω επιτροπή καθορισμού των ορίων Αιγιαλού, δυνάμει της 0208/181/26.4.1982 (Φ.Ε.Κ 214 Τ.Β') κοινής Υπουργικής Απόφασης των Υπουργών Προεδρίας και Οικονομικών, καθώς και της 1041002/938/30.3.98 Απόφασης Γεν. Δ/ντή Δημ. Περιουσίας και Εθν. Κληροδοτημάτων «Περί συστάσεως επιτροπής καθορισμού των ορίων του Αιγιαλού», συγκληθείσα κατόπιν της με αριθμό 3392/1.10.98 πρόσκλησης του Προέδρου της επιτροπής, μεταβήκαμε σήμερα στις 9 Οκτωβρίου 1998, ημέρα Παρασκευή και ώρα 10:00π.μ. στην περιοχή Ρέστη της Ν. Σαλαμίνας και αφού λάβαμε υπόψη:

1) Το τοπογραφικό διάγραμμα σε 2 πινακίδες, με κλίμακα 1:500 της περιοχής Ρέστη της Ν. Σαλαμίνας, που συντάχθηκε τον Ιούνιο 1998 από τον Μηχανικό Αναγνωστόπουλο Κων/νο.

2) Τις διατάξεις του Α.Ν. 2344/1940, όπως τροποποιήθηκε σήμερα, καθώς και τη σχετική Δικαστηριακή και Διοικητική Νομολογία.


3) Την μετά από επιτόπιο μετάβαση σχηματισθείσα αντίληψη, για το πλάτος της βρεχομένης ζώνης της ξηράς, αποφασίζει:

1) Καθορίζει επί του παραπάνω διαγράμματος την οριογραμμή του Αιγιαλού με ερυθρά συνεχή πολυγωνική γραμμή, με στοιχεία 1, 2, 3, ..., 52, 53, 54, της οποίας οι κορυφές καθορίζονται με συντεταγμένες του Κρατικού Δικτύου Γ.Υ.Σ.

2) Καθορίζει την οριογραμμή της παραλίας με κίτρινη συνεχή πολυγωνική γραμμή, με στοιχεία 1', 2', 3', ..., 49', 50', 51' παράλληλα προς την οριογραμμή του Αιγιαλού, σε απόσταση 10 μέτρων από αυτήν επειδή θεωρείται απαραίτητη λόγω της φύσης της συνεχόμενης προς τον Αιγιαλό ξηράς καί της αδυναμίας να εξυπηρετηθούν από τον Αιγιαλό οι σκοποί της παρ. 1 του άρθρου 7 του Α.Ν. 2344/1940 δηλαδή, ότι ο Αιγιαλός και η παραλία εκτός του κυρίου και αρχικού προορισμού αυτών, που είναι η επικοινωνία από τη θάλασσα προς τη ξηρά και αντίθετα, δύνανται να χρησιμεύουν και γι' άλλους σκοπούς, δηλαδή συγκοινωνιακούς, εξωραϊστικούς-τουριστικούς και λοιπούς κοινωφελείς, καθώς επίσης και για εκμετάλλευση προς όφελος του Δημοσίου.


Πρόεδρος	Τα Μέλη
ΝΙΚΟΛΑΟΣ ΝΟΥΣΙΟΣ	ΝΙΚΟΣ ΣΤΑΘΗΣ ΝΙΚΟΛΑΟΣ Ε. ΧΑΤΖΟΒΟΥΛΟΣ



451650
451700
451750
451800
451850
4200500
4200450
4200400
4200350
4200300
4200250
4200200
ΟΔΟΣ ΤΡΙΑΝΤΑΦΥΛΛΟΥ
ΛΕΩΦ. ΡΕΣΤΗ
2/Π
1/Π
2/Ε
1/Ε
Π
ΒΑΣΙ
Σ277
22.960
Σ276
23.460
Σ275
Σ274
Σ273
Σ272
24.680
Σ271
Σ1007
Σ1006
Σ1004
Σ437
33.870
Σ439
33.740

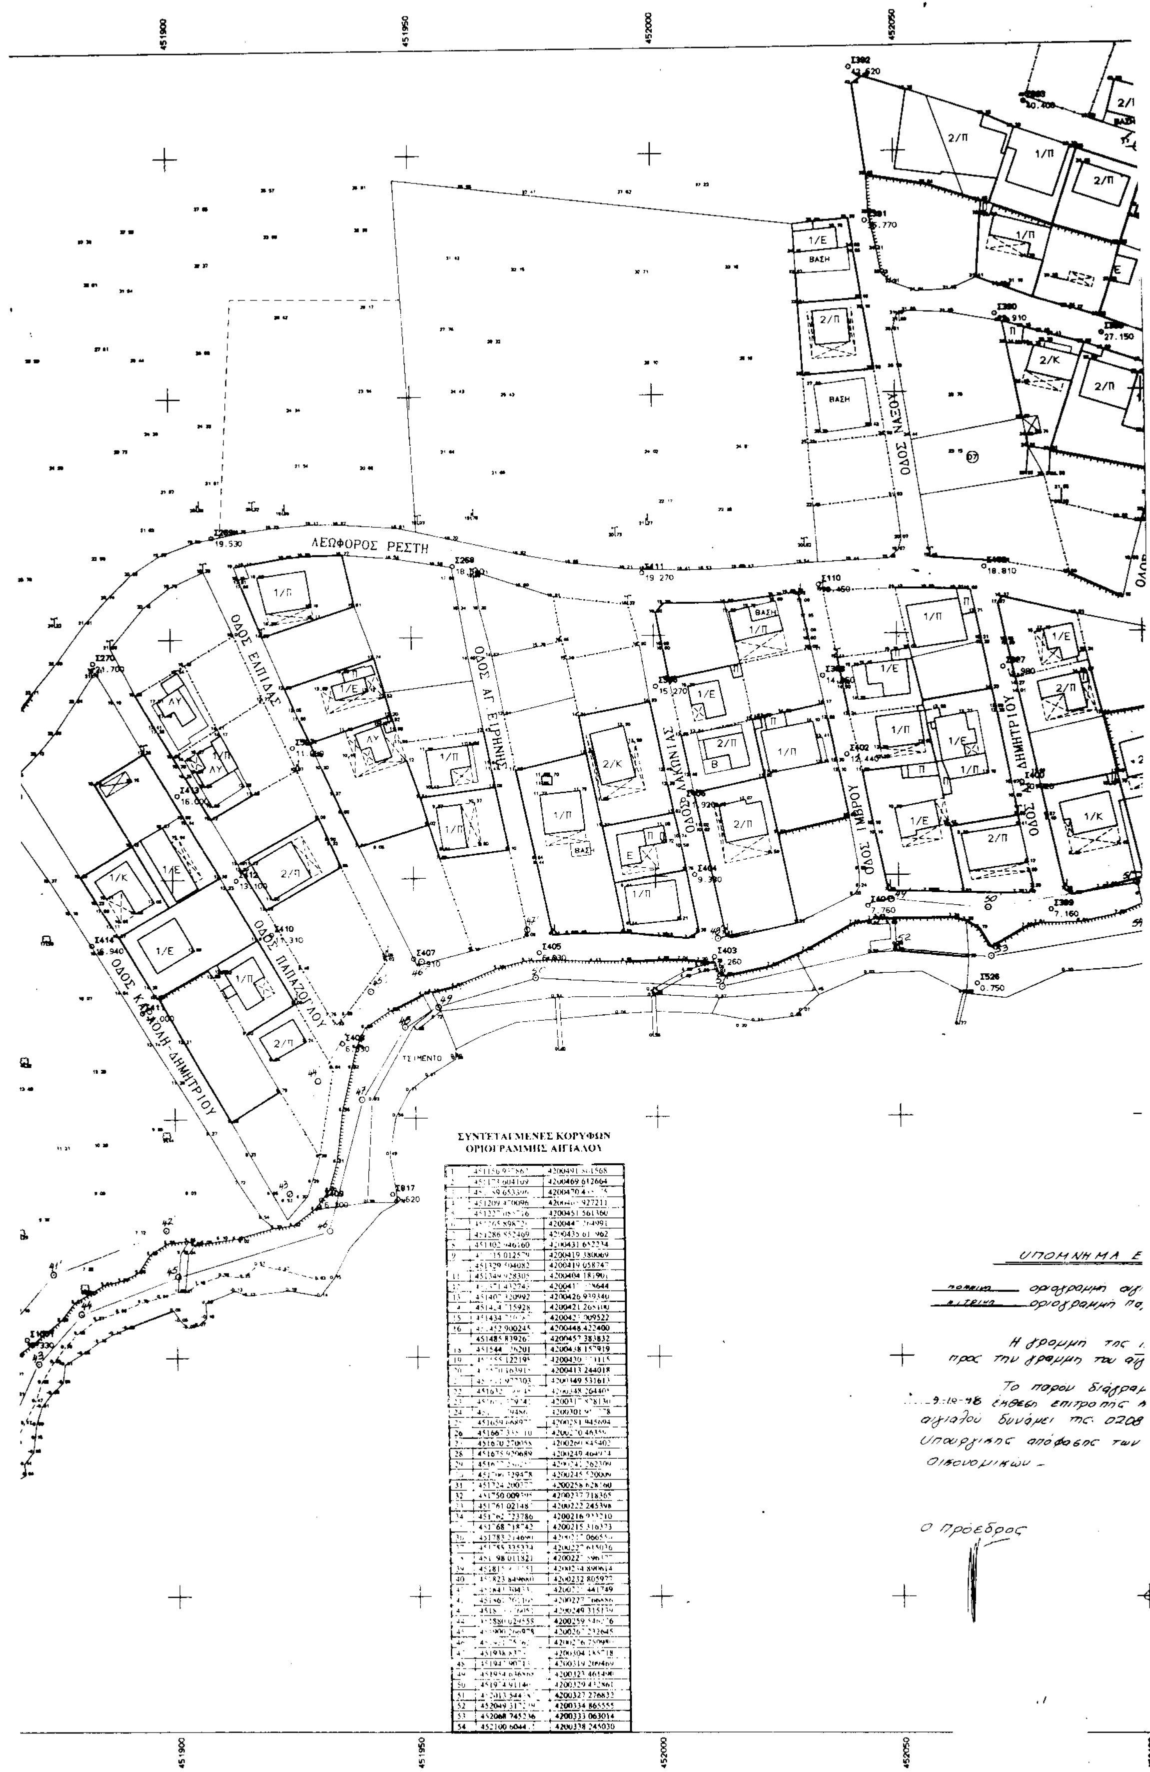

ΣΥΝΤΕΤΑΓΜΕΝΕΣ ΚΟΡΥΦΩΝ
ΟΡΙΟΓΡΑΜΜΗΣ ΑΙΓΙΑΛΟΥ

1	451156.9[illegible]	4200491.[illegible]1568
2	451173.604109	4200469.612664
3	451[illegible]89.653396	4200470.4[illegible]
4	451209.470096	4200[illegible].927211
5	451227.[illegible]	4200451.561360
6	451265.89872[illegible]	4200447.[illegible]4991
7	451286.852469	4200435.61[illegible]962
8	451302.946160	4200431.652234
9	451[illegible]15.012579	4200419.380069
	451329.504082	4200419.058747
11	451349.928305	4200404.181901
12	451371.432743	4200417.[illegible]8644
13	451407.320992	4200426.939340
14	451424.715928	4200421.265100
15	451434.[illegible]	4200427.009522
16	451452.900245	4200448.422400
	451485.839267	4200457.383832
18	451544.[illegible]26201	4200438.157919
19	451555.122195	4200430.[illegible]115
20	451570.163915	4200413.244018
21	451[illegible].977303	4200349.531613
22	451632.[illegible]	4200348.264404
23	451[illegible]9741	4200317.828130
24	451[illegible]9486	4200301.9[illegible]778
25	451659.668977	4200281.945694
26	451667.335[illegible]10	4200270.46355
27	451670.270058	4200260.845402
28	451675.920689	4200249.464974
29	4516[illegible]	4200241.262309
30	4517[illegible].329478	4200245.520009
31	451724.200777	4200256.628160
32	451750.009395	4200237.718365
33	451761.021487	4200222.245398
34	451762.723786	4200216.933210
35	451768.718742	4200215.316373
36	451783.214690	4200217.06655[illegible]
37	451785.335334	4200227.615036
38	451[illegible]98.011821	4200227.[illegible]
39	4518[illegible]	4200234.890614
40	451823.849680	4200232.805977
41	4518[illegible].308433	42002[illegible].441749
42	451861.[illegible]	4200227.[illegible]
43	4518[illegible]	4200249.315139
44	451880.029558	4200259.546[illegible]76
45	451900.206978	4200267.232645
46	451[illegible]	4200276.250[illegible]
47	451936.837[illegible]	4200304.[illegible]18
48	451947.907[illegible]	4200319.209469
49	451954.636862	4200323.461490
50	451974.911140	4200329.432861
51	452013.544[illegible]	4200327.276832
52	452049.317[illegible]	4200334.865555
53	452068.745236	4200333.063014
54	452100.6044[illegible]	4200338.245030

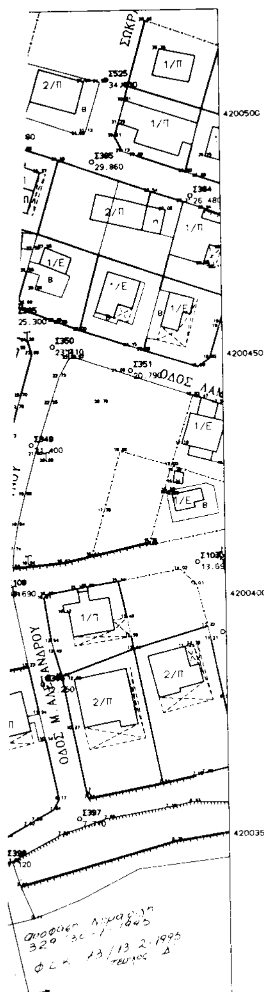

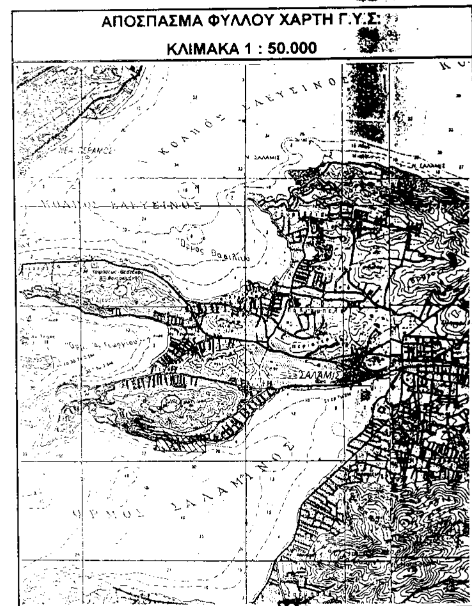

ΑΠΟΣΠΑΣΜΑ ΦΥΛΛΟΥ ΧΑΡΤΗ Γ.Υ.Σ.
ΚΛΙΜΑΚΑ 1 : 50.000

ΤΟΠΟΓΡΑΦΙΚΟ ΔΙΑΓΡΑΜΜΑ

καθορισμού ορίων

αιγιαλού & παραλίας

ΠΕΡΙΟΧΗ : ΡΕΣΤΗ / Ν. ΣΑΛΑΜΙΝΑ

ΕΝΔΙΑΦΕΡΟΜΕΝΟΣ : ΔΗΜΟΣ ΣΑΛΑΜΙΝΑΣ



ΔΗΜΟΣ : ΣΑΛΑΜΙΝΑΣ

ΑΡΜ. ΟΙΚ. ΕΦΟΡΙΑ : ΣΑΛΑΜΙΝΑΣ


ΝΟΜΑΡΧΙΑ : ΠΕΙΡΑΙΩΣ

ΜΕΛΕΤΗΤΗΣ : ΚΩΝ/ΝΟΣ ΑΝΑΓΝΩΣΤΟΠΟΥΛΟΣ ΤΟΠ. ΜΗΧ.

κλίμακα : 1 : 500
χρόνος μελέτης : ΙΟΥΝΙΟΣ 1998

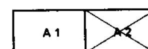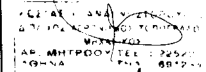ΑΡ. ΦΥΛΛΟΥ	ΣΦΡΑΓΙΔΑ
 A1 A2	

Νικόλαος Ε. ΧΑΤΖΟΒΟΥΛΟΣ
Πλοίαρχος Λ.Σ.

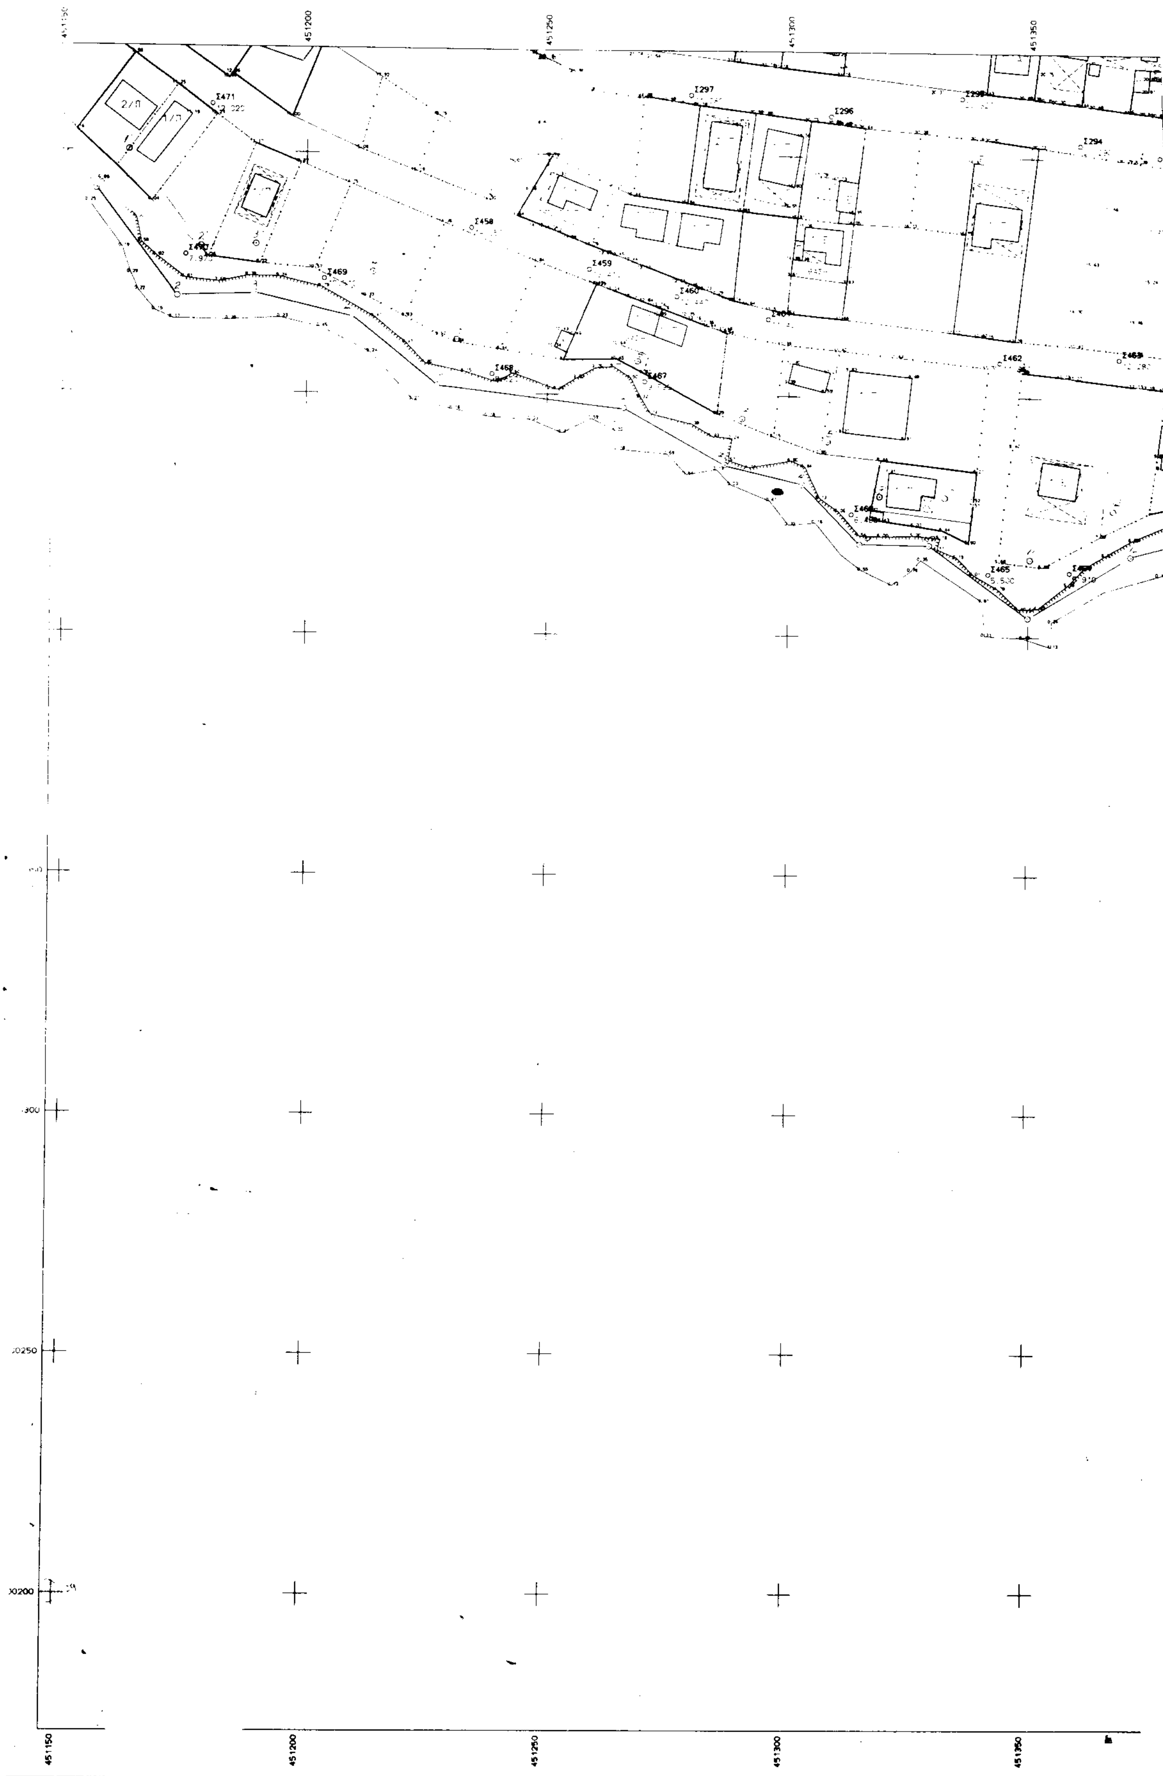
Σ297
Σ296
Σ294
Σ471
Σ458
Σ459
Σ460
Σ469
Σ462
451200
451250
451300
451350
451150

ΛΕΩΦ. ΔΩΔΕΚΑΝΗΣΟΥ

ΟΔΟΣ ΜΗΘΥΜΝΗΣ

ΟΔΟΣ ΣΑΜΟΥ

ΦΟΥΡΝΟΣ



ΣΥΝΤΕΤΑΓΜΕΝΕΣ ΚΟΡΥΦΩΝ
ΟΡΙΟΓΡΑΜΜΗΣ ΑΙΓΙΑΛΟΥ

1	451156.937567	4200491.861568
2	[illegible]	4200469.612664
3	451159.653396	[illegible]
4	451209.470696	4200465.927211
5	451227.085716	4200451.561360
6	451265.898726	4200447.264991
7	451256.812469	4200435.617962
8	451302.946160	4200432.652234
9	451315.012579	4200419.380069
10	451329.804082	4200419.058747
11	451349.928305	4200404.183901
12	[illegible]	4200417.038644
13	[illegible]	4200426.939340
14	451424.715928	4200421.268100
15	451434.710387	4200423.009522
16	451452.900245	4200448.422400
17	451485.839267	4200457.383832
18	[illegible]	4200438.157919
19	[illegible]	4200430.374115
20	[illegible]	4200413.244018
21	451611.977303	4200349.531613
22	451632.160645	4200348.264405
23	451627.579741	4200317.828130
24	451653.794863	4200301.951378
25	451659.668977	4200281.945694
26	451667.335710	4200270.463597
27	451670.270055	4200260.845402
28	451675.920689	4200249.464934
29	451677.220255	4200241.262309
30	451706.329478	4200245.520009
31	451724.200377	4200258.628160
32	451759.009395	4200237.718365
33	451761.021487	4200222.245398
34	451762.722786	4200216.973210
35	451768.718742	4200215.316373
36	451783.214690	4200217.066550
37	451788.335334	4200227.615036
38	451798.011821	4200227.596377
39	451812.911151	4200234.890614
40	451823.849680	4200232.605977
41	451843.304331	4200225.441749
42	451867.201105	4200227.766886
43	451870.976051	4200249.315139
44	451880.029558	4200259.540276
45	451900.266978	4200267.232645
46	451932.757627	4200276.750980
47	451978.837313	4200304.155718
48	451947.407137	4200319.209469
49	451954.636868	4200323.461490
50	[illegible]	4200329.432861
51	452013.544367	4200327.276832
52	452049.317239	4200334.865555
53	452065.745236	4200335.063014
54	[illegible]	4200338.245030

ΥΠΟΜΝΗΜΑ ΕΠΙΤΡΟΠ[...]

——— οριογραμμη αιγιαλου
——— οριογραμμη παραλιας

Η γραμμη της παραλιας
προς την γραμμη του αιγιαλου


Το παρον διαγραμμα
9-10-98 εκθεση επιτροπης καθορισμ
αιγιαλου δυναμει της 0208/181/2
Υπουργικης αποφασης των Υπουργ
Οικονομικων

Ο Προεδρος

Η Ε

Τα

ΝΙΚΟ
ΠΟΛΙΤΙΚΟ

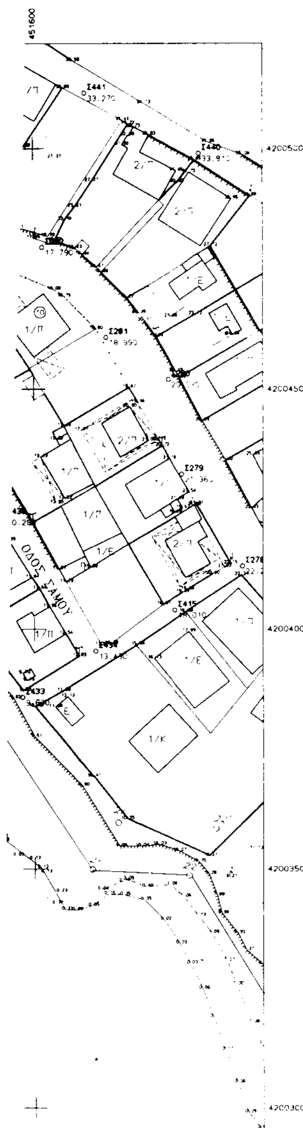

ΑΠΟΣΠΑΣΜΑ ΦΥΛΛΟΥ ΧΑΡΤΗ Γ.Υ.Σ.

ΚΛΙΜΑΚΑ 1 : 50.000



Νικόλαος Ε. ΧΑΤΖΟΒΟΥΛΟΣ
Πλοίαρχος Λ.Σ.

ΕΘΝΙΚΟ ΤΥΠΟΓΡΑΦΕΙΟ
Για τεχνικούς λόγους στο διάγραμμο έγινε σμίκρυνση κατά ποσοστό

ΤΟΠΟΓΡΑΦΙΚΟ ΔΙΑΓΡΑΜΜΑ

καθορισμού ορίων

αιγιαλού & παραλίας

ΠΕΡΙΟΧΗ :	ΡΕΣΤΗ / Ν. ΣΑΛΑΜΙΝΑ
ΕΝΔΙΑΦΕΡΟΜΕΝΟΣ :	ΔΗΜΟΣ ΣΑΛΑΜΙΝΑΣ
ΔΗΜΟΣ :	ΣΑΛΑΜΙΝΑΣ
ΑΡΜ. ΟΙΚ. ΕΦΟΡΙΑ :	ΣΑΛΑΜΙΝΑΣ
ΝΟΜΑΡΧΙΑ :	ΠΕΙΡΑΙΩΣ
ΜΕΛΕΤΗΤΗΣ :	ΚΩΝ/ΝΟΣ ΑΝΑΓΝΩΣΤΟΠΟΥΛΟΣ ΤΟΠ. ΜΗΧ.
κλίμακα :	1 : 500
χρόνος μελέτης :	ΙΟΥΝΙΟΣ 1998
ΑΡ. ΦΥΛΛΟΥ	ΣΦΡΑΓΙΔΑ
A1 / A 2	ΚΩΣΤΑΣ Ι. ΑΝΑΓΝΩΣΤΟΠΟΥΛΟΣ ΔΙΠΛ/ΧΟΣ ΑΓΡΟΝΟΜΟΣ ΤΟΠΟΓΡΑΦΟΣ ΜΗΧΑΝΙΚΟΣ ... 22522 ΑΘΗΝΑ ... 6912443